
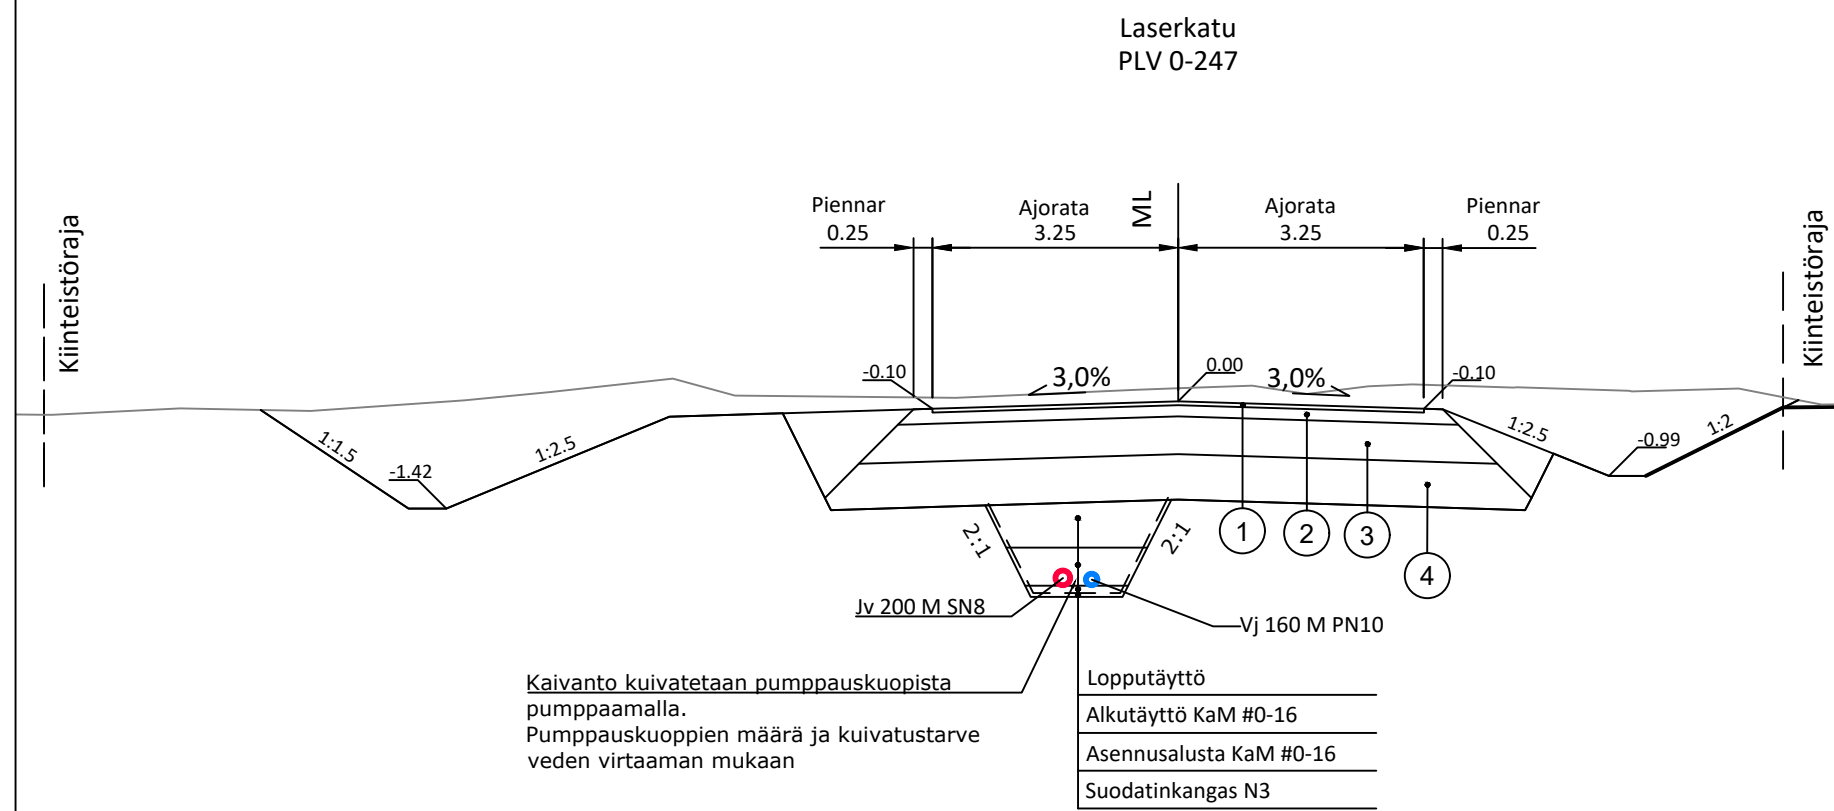


Laserkatu

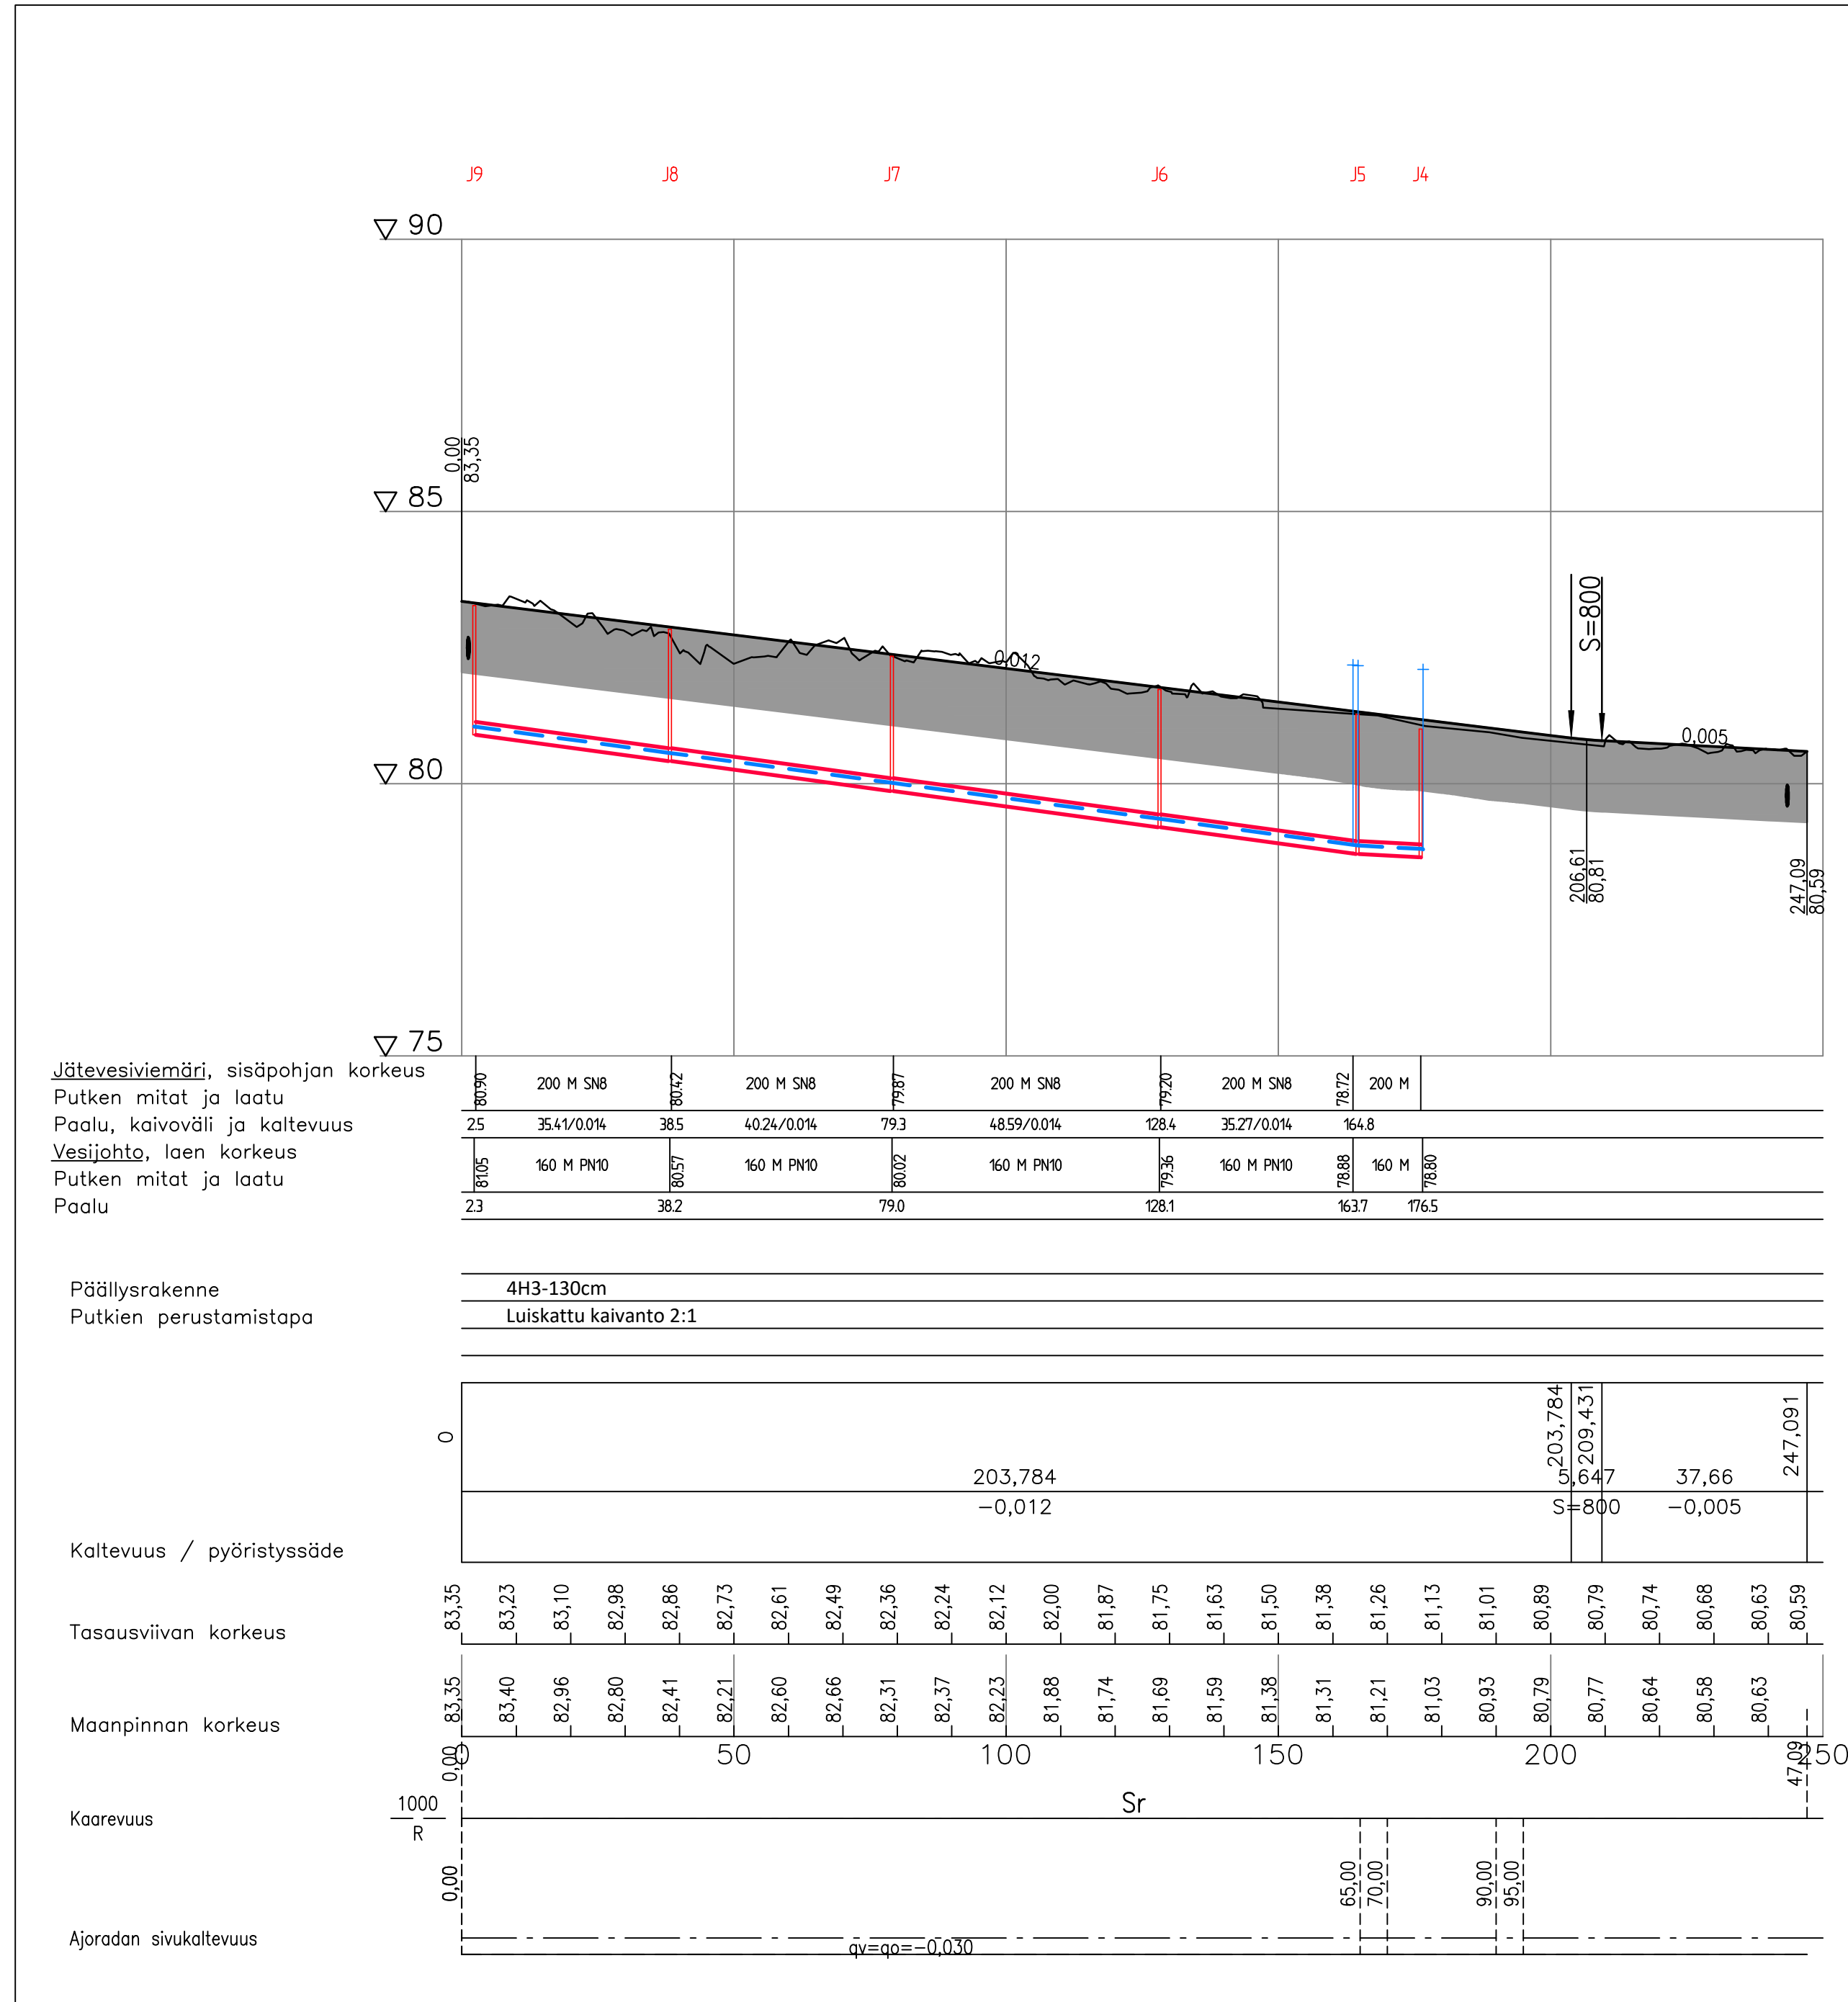

MATERIAALITAUUKKO MIKKOKATU

Päällysrakenteen osat	Kerrosvahvuudet
1 Kulutusk. Ab16	5
2 Kantava kerros KaM 0/45	15
3 Jakava kerros KaM 0/63...90	50
4 Suodatinkeros Hk	60
Yhteensä cm	130

Tukikerros

REV	PVM	TEKIJÄ	ERITTELY
Koordinaatisto ja korkeusjärjestelmä			ETRS-GK29 N2000
Korkeuskiintopiste			
Käytetyt monikulmiopisteet			

k.osa/ kyla	korttel/ tla	Tontti/ R:n:o	Viranomaisen merkintä
Rakennustoimenpide		Rakennussuunnitelma	Juokseva nro
Rakennuskohteen nimi ja osoite		Pituusleikkaus	Mittakaava
Savonlinnan kaupunki		Pituusleikkaus	1:1000/1:100
Laserkatu		Tyyppiopikileikkaukset	1:100
Savonlinna			
RAMBOLL		Suunn. ala	Työno
Ramboll Myllypuronkatu 8 57220 SAVONLINNA puh. 020 755 611 ramboll.fi		TKA	1510071786
Piinustusno		Piinustuksen	Muutos
103		hyy. vihi	piit. vihi
pvm		pvm	
19.6.2024			

\\Vies\Projects\REF2022\07\X\REF2022\07\88\Suunn\1510071786_Tyokuva.dwg