


Taustakartta MML 1:1000

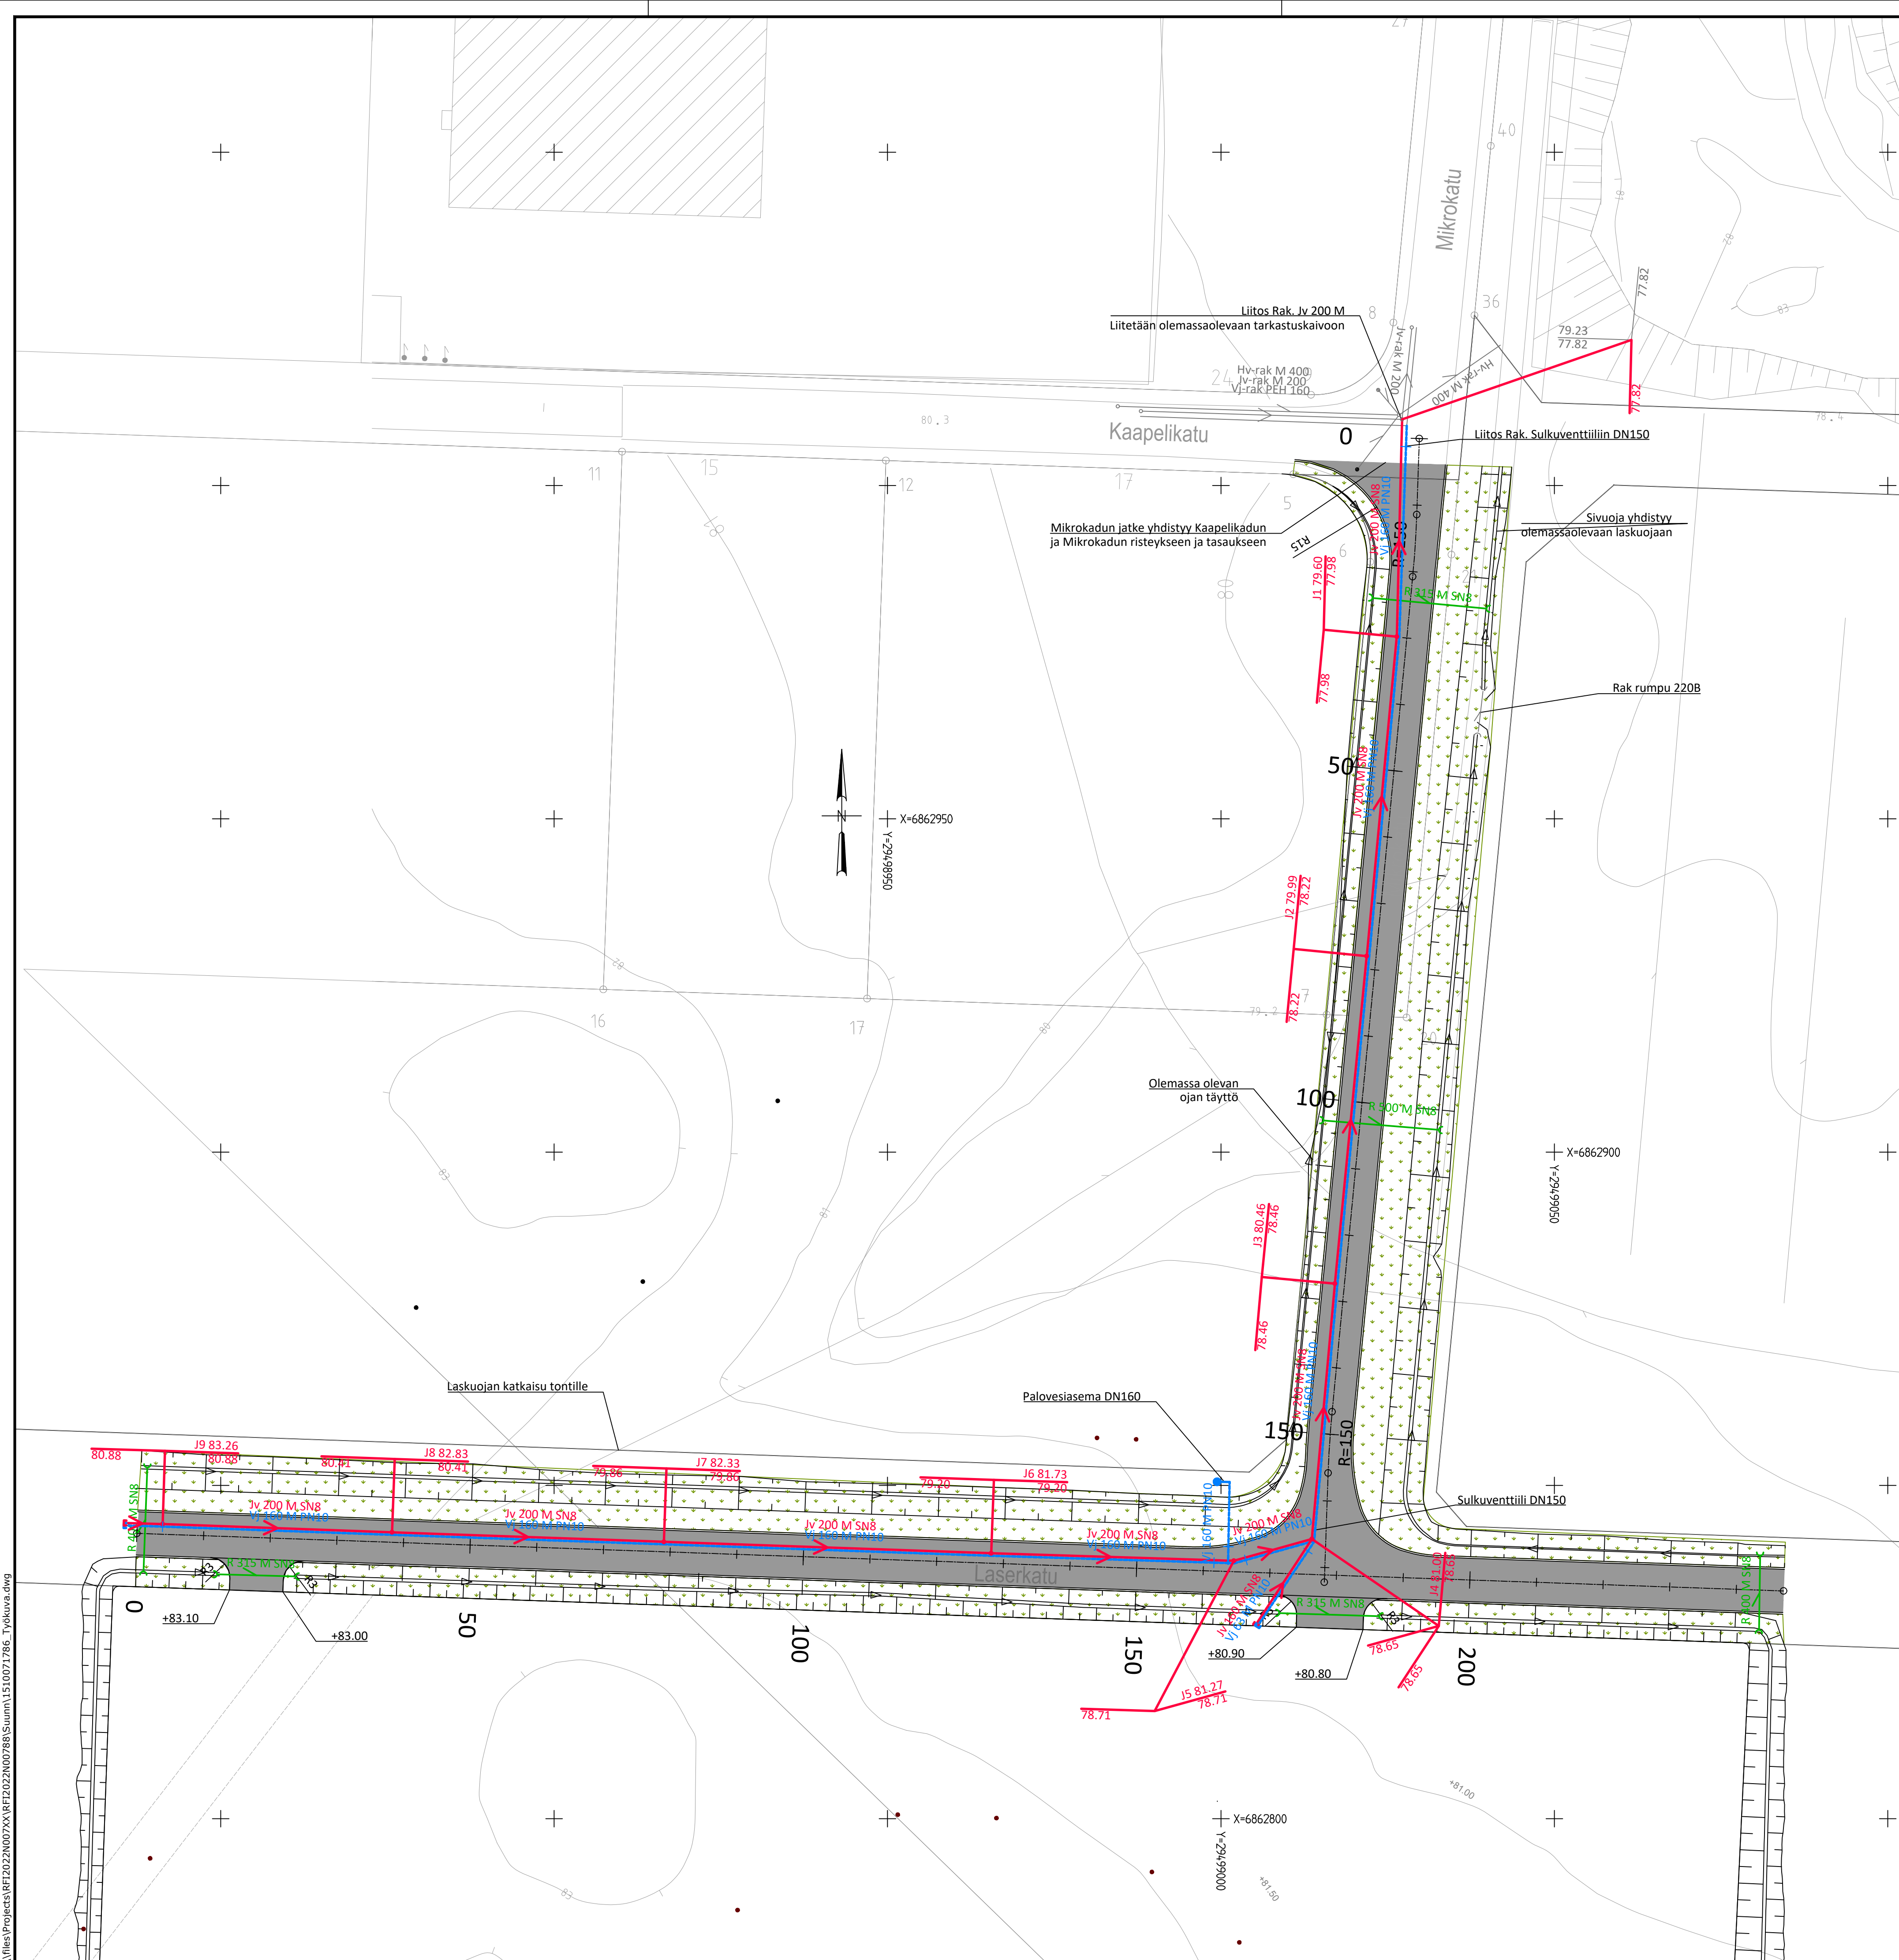

MERKINTÖJEN SELITTEET:

- Nurmialue
- Ab päällyste ajorata
- SV rumpuputki
- Ojanpohja
- Vj 160 PEH PN10
- Vj sulkuventtiili DN150
- Vj palovesiposti DN160
- Jv 200 M SN8
- Jv tarkastuskaivo M 560/500

L in jan Mikrokatu pääpisteet

Nro	Paa lu	Y	X	Pituus	Säde
1	0	6863007.052	29499029.752	11.424	
2	11.424	6862995.634	29499029.364	9.326	150
3	20.75	6862986.33	29499028.757	125.853	
4	146.602	6862861.059	29499016.676	9.208	-150
5	155.81	6862851.872	29499016.073	16.407	
6	172.217	6862835.475	29499015.503		

L in jan Laserkatu pääpisteet

Nro	Paa lu	Y	X	Pituus	Säde
1	0	6862842.811	29498837.442	247.091	
2	247.091	6862834.173	29499084.383		

REV	PVM	TEKIJÄ	ERITTELY
Koordinaatisto ja korkeusjärjestelmä			ETRS-GK29 N2000
Korkeuskiintopiste			
Käytetyt monikulmiopisteet			

k.osa/ kyllä	korttel/ tila	Toriti/ Rnro	Viranomaisen merkintöjä
Rakennusohjelmakode	Riintalustaj		Juokseva nro
Rakennuskohteen nimi ja osoite	Rakennussuunnitelma		
Savonlinnan kaupunki		Riintalustuksen sisältö	Mittakaava
Mikrokatu jatke		Asemapiirustus	1:500
Savonlinna		Suunnitelma	Työnro
RAMBOLL		TKA 1510071786	Tiedosto
Ramboll Myllypuronkatu 8		Riintalustuksen sisältö	Muutos
57220 SAVONLINNAN		101	
puh. 020 755 611		suunn.	piirt.
ramboll.fi		vihi	vihi
hys.	satuk	ppm	19.6.2024

\\files\Projects\REF2022\0073X\REF2022\0073X\Suunn\1510071786_Työkuva.dwg