


- MERKINNÄT**
- Reunakivi
  - Katualueen raja
- KORKEUDET JA KUIVAUS**
- Hulevesi
  - Hulevesikaivo, riiläkansi
  - Hulevesikaivo, umpikansi
  - Salaajaputki ja tarkastuskaivo
  - Painanne, pohjan korkeus ja virtausuunta
- PINNOITTEET**
- Ajorata, asfaltti
  - Yhdistetty pyörä- ja jalakäytävä, asfaltti
- ISTUTETTAVA KASVILLISUUS**
- Nurmi, A3
- VARUSTEET JA KALUSTEET**
- Uusi pylväsalaisin

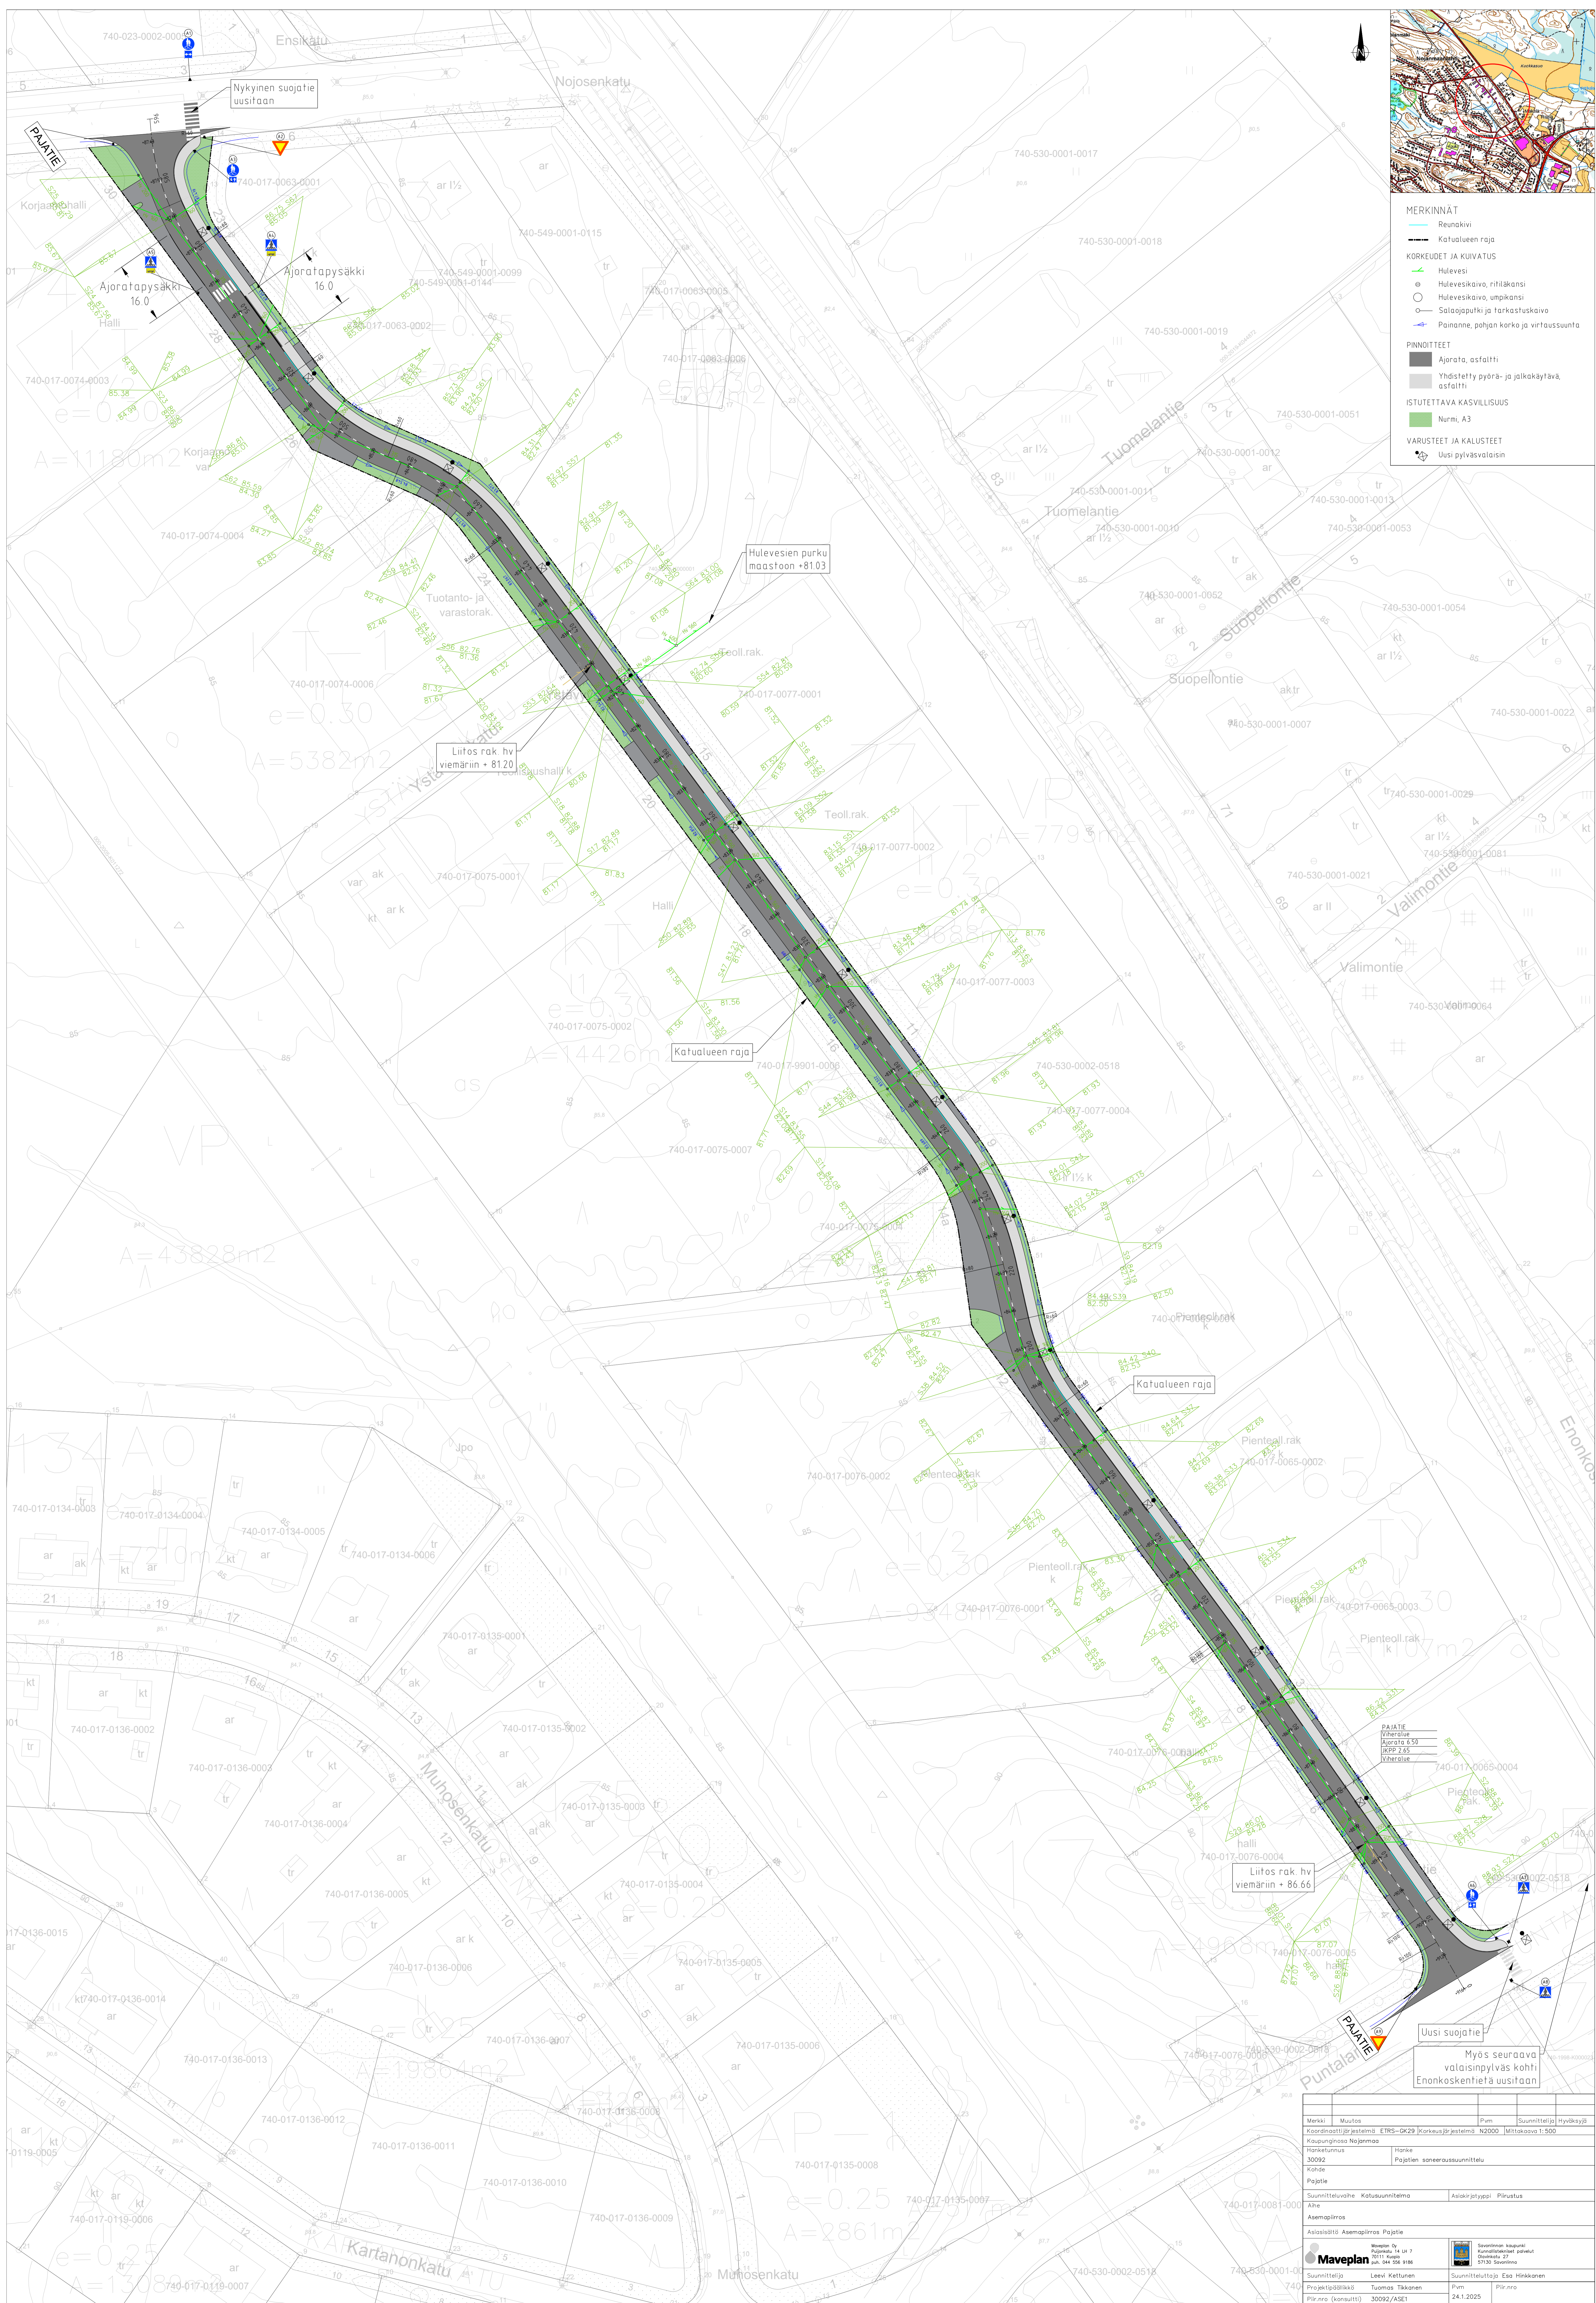

PAIATIE

- Vihertie
- Alueita 555
- KKPP 255
- Vihertie

Liitos rak. hv viemäriin + 86.66

Uusi suojatie

Myös seuraava valaisinpylväs kohti Enonkoskenfielä uusitaan

Merkki	Muutos	Pvm	Suunnittelija	Hyväksyjä
Koordinatit järjestelmä ETRS-GK29 (Korkeusjärjestelmä N2000) (Mittakaava 1:500)				
Käsitteily Nojamaa		Hankke		
30092		Pajatie saneeraus suunnitelma		
Kohde				
Pajatie				
Suunnitteluvaihe		Katusuunnitelma		Asiakirjatyyppi
Alue		Päivä		Päivä
Asenapilirros				
Asiaselitys: Asenapilirros Pajatie				
Mavenplan Oy		Suunnittelija		Hyväksyjä
Keskustie 14, 7 00110 Kallio Puh. 040 548 9186		Suunnittelija		Hyväksyjä
Suunnittelija		Suunnittelija		Hyväksyjä
Leena Kattunen		Esa Hirsikangas		Pvm
Projektinjohtaja Tuomas Takkanen		Pvm		Päivä
Pii-ro (konsultti) 30092/ASE1		24.1.2025		