
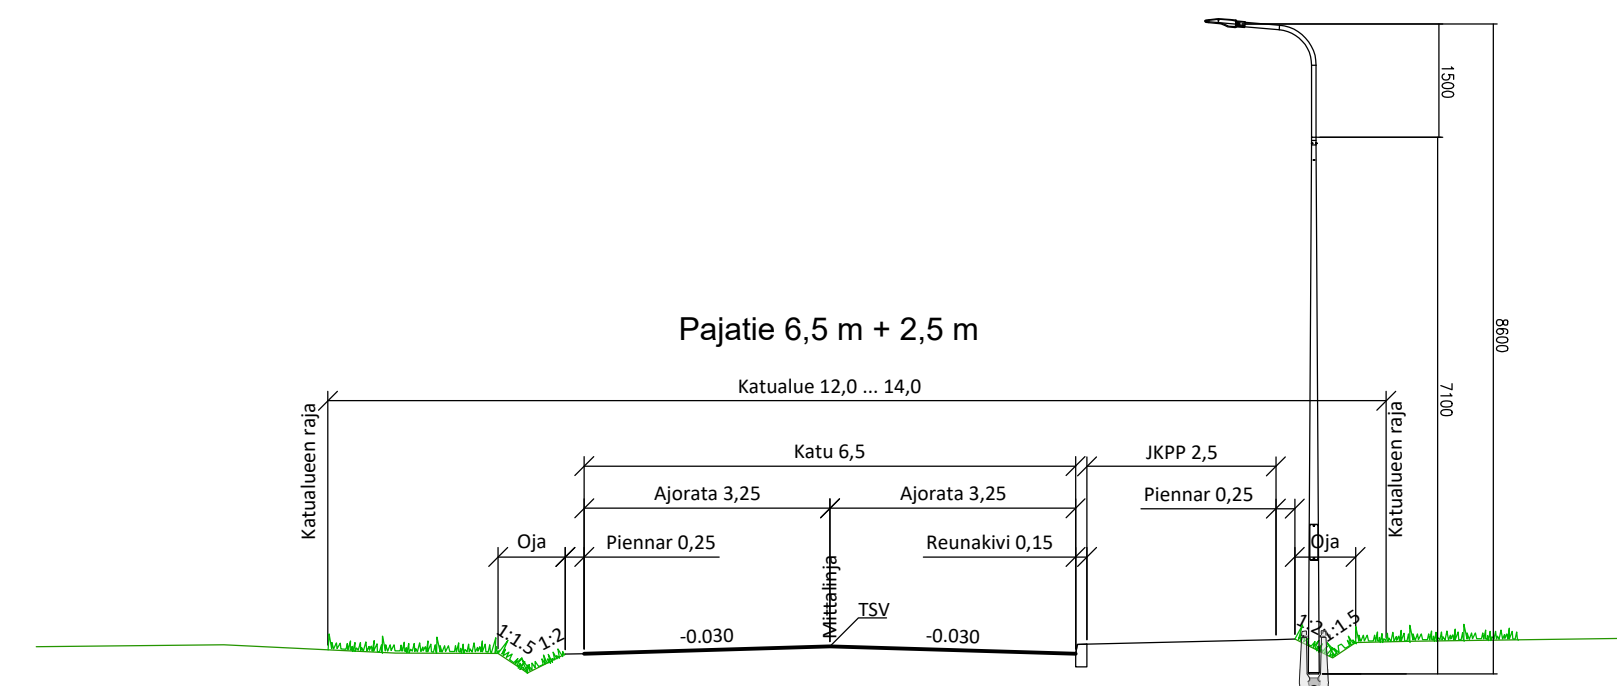


# Pajatie

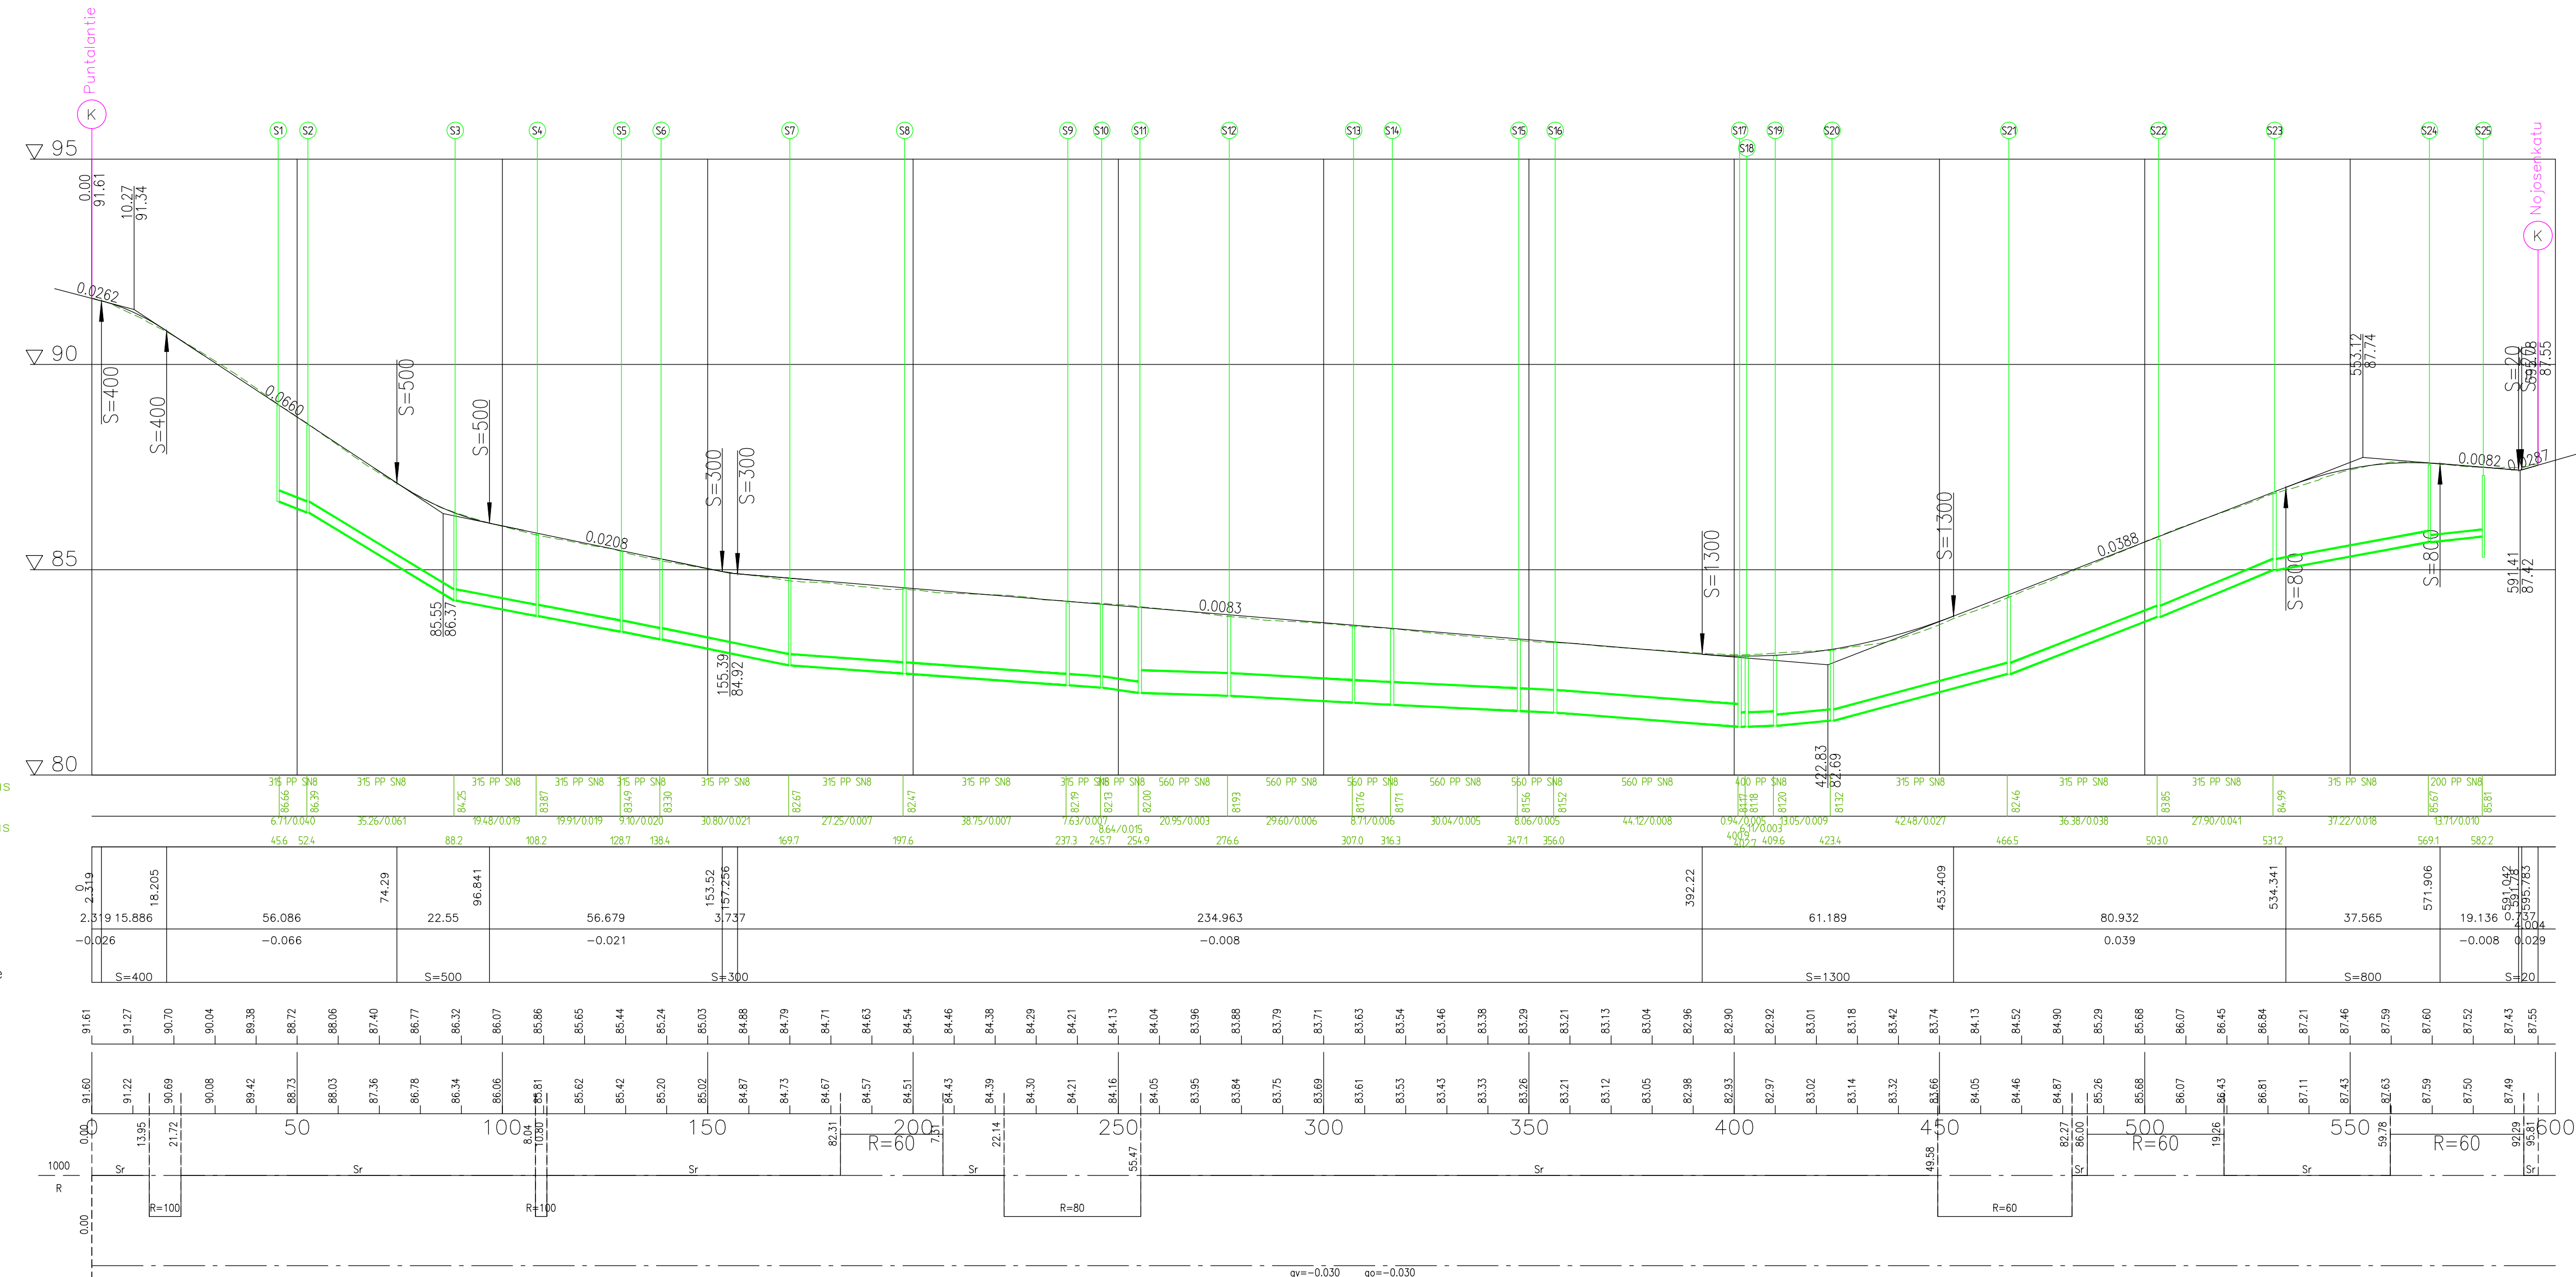

Hulevesi, sisäpohjan korkeus  
Putken mitat ja laatu  
Paalu, kaivoväli ja kaltevuus

Matka

Kaltevuus / pyörityssäde

Tasasuviivan korkeus

Maanpinnan korkeus

Kaarevuus

Ajoradan sivukaltevuus

Merkki	Muutos	Pvm	Suunnittelija	Hyväksyjä
Koordinaattijärjestelmä		ETRS-GK29	Korkeusjärjestelmä	N2000
Mittakaava		1:1000/1:100		
Kaupunginosa		Nojanmaa		
Hanketunnus		30092		
Kohde		Pajatie saneeraus suunnittelu		
Suunnitteluvaihe		Katusuunnitelma	Asiakirjatyppi	Piirustus
Aihe		Pajatie		
Pituusleikkaus		Pajatie		
Asiasisältö		Pituusleikkaus Pajatie		
Suunnittelija		Leevi Kettunen	Suunnittelutaja	Esa Hinkkanen
Projektipäällikkö		Tuomas Tikkanen	Pvm	24.1.2025
Piir.nro (konsultti)		30092/PIT1	Piir.nro	

Maveplan Oy  
Pajatiekatu 14, LH 7  
70111 Kuopio  
puh. 044 556 9186

Savonlinnan kaupunki  
Kaupunkitekniset palvelut  
Olavinkatu 27  
57130 Savonlinna