


**MERKINTÖJEN SELITTEET:**

|  |                           |  |                             |
|--|---------------------------|--|-----------------------------|
|  | Salaojakaivo              |  | Asfalttipäällyste Katu      |
|  | Salaojaputki 110 PP/k SN8 |  | Asfalttipäällyste JKPP      |
|  | Kaapelit                  |  | Nurmi R4, kasvualusta 15 cm |
|  | Hulevesiviemäri           |  | Murske                      |
|  | Hv tarkastuskaivo         |  |                             |
|  | Hv ritiläkaivo            |  |                             |

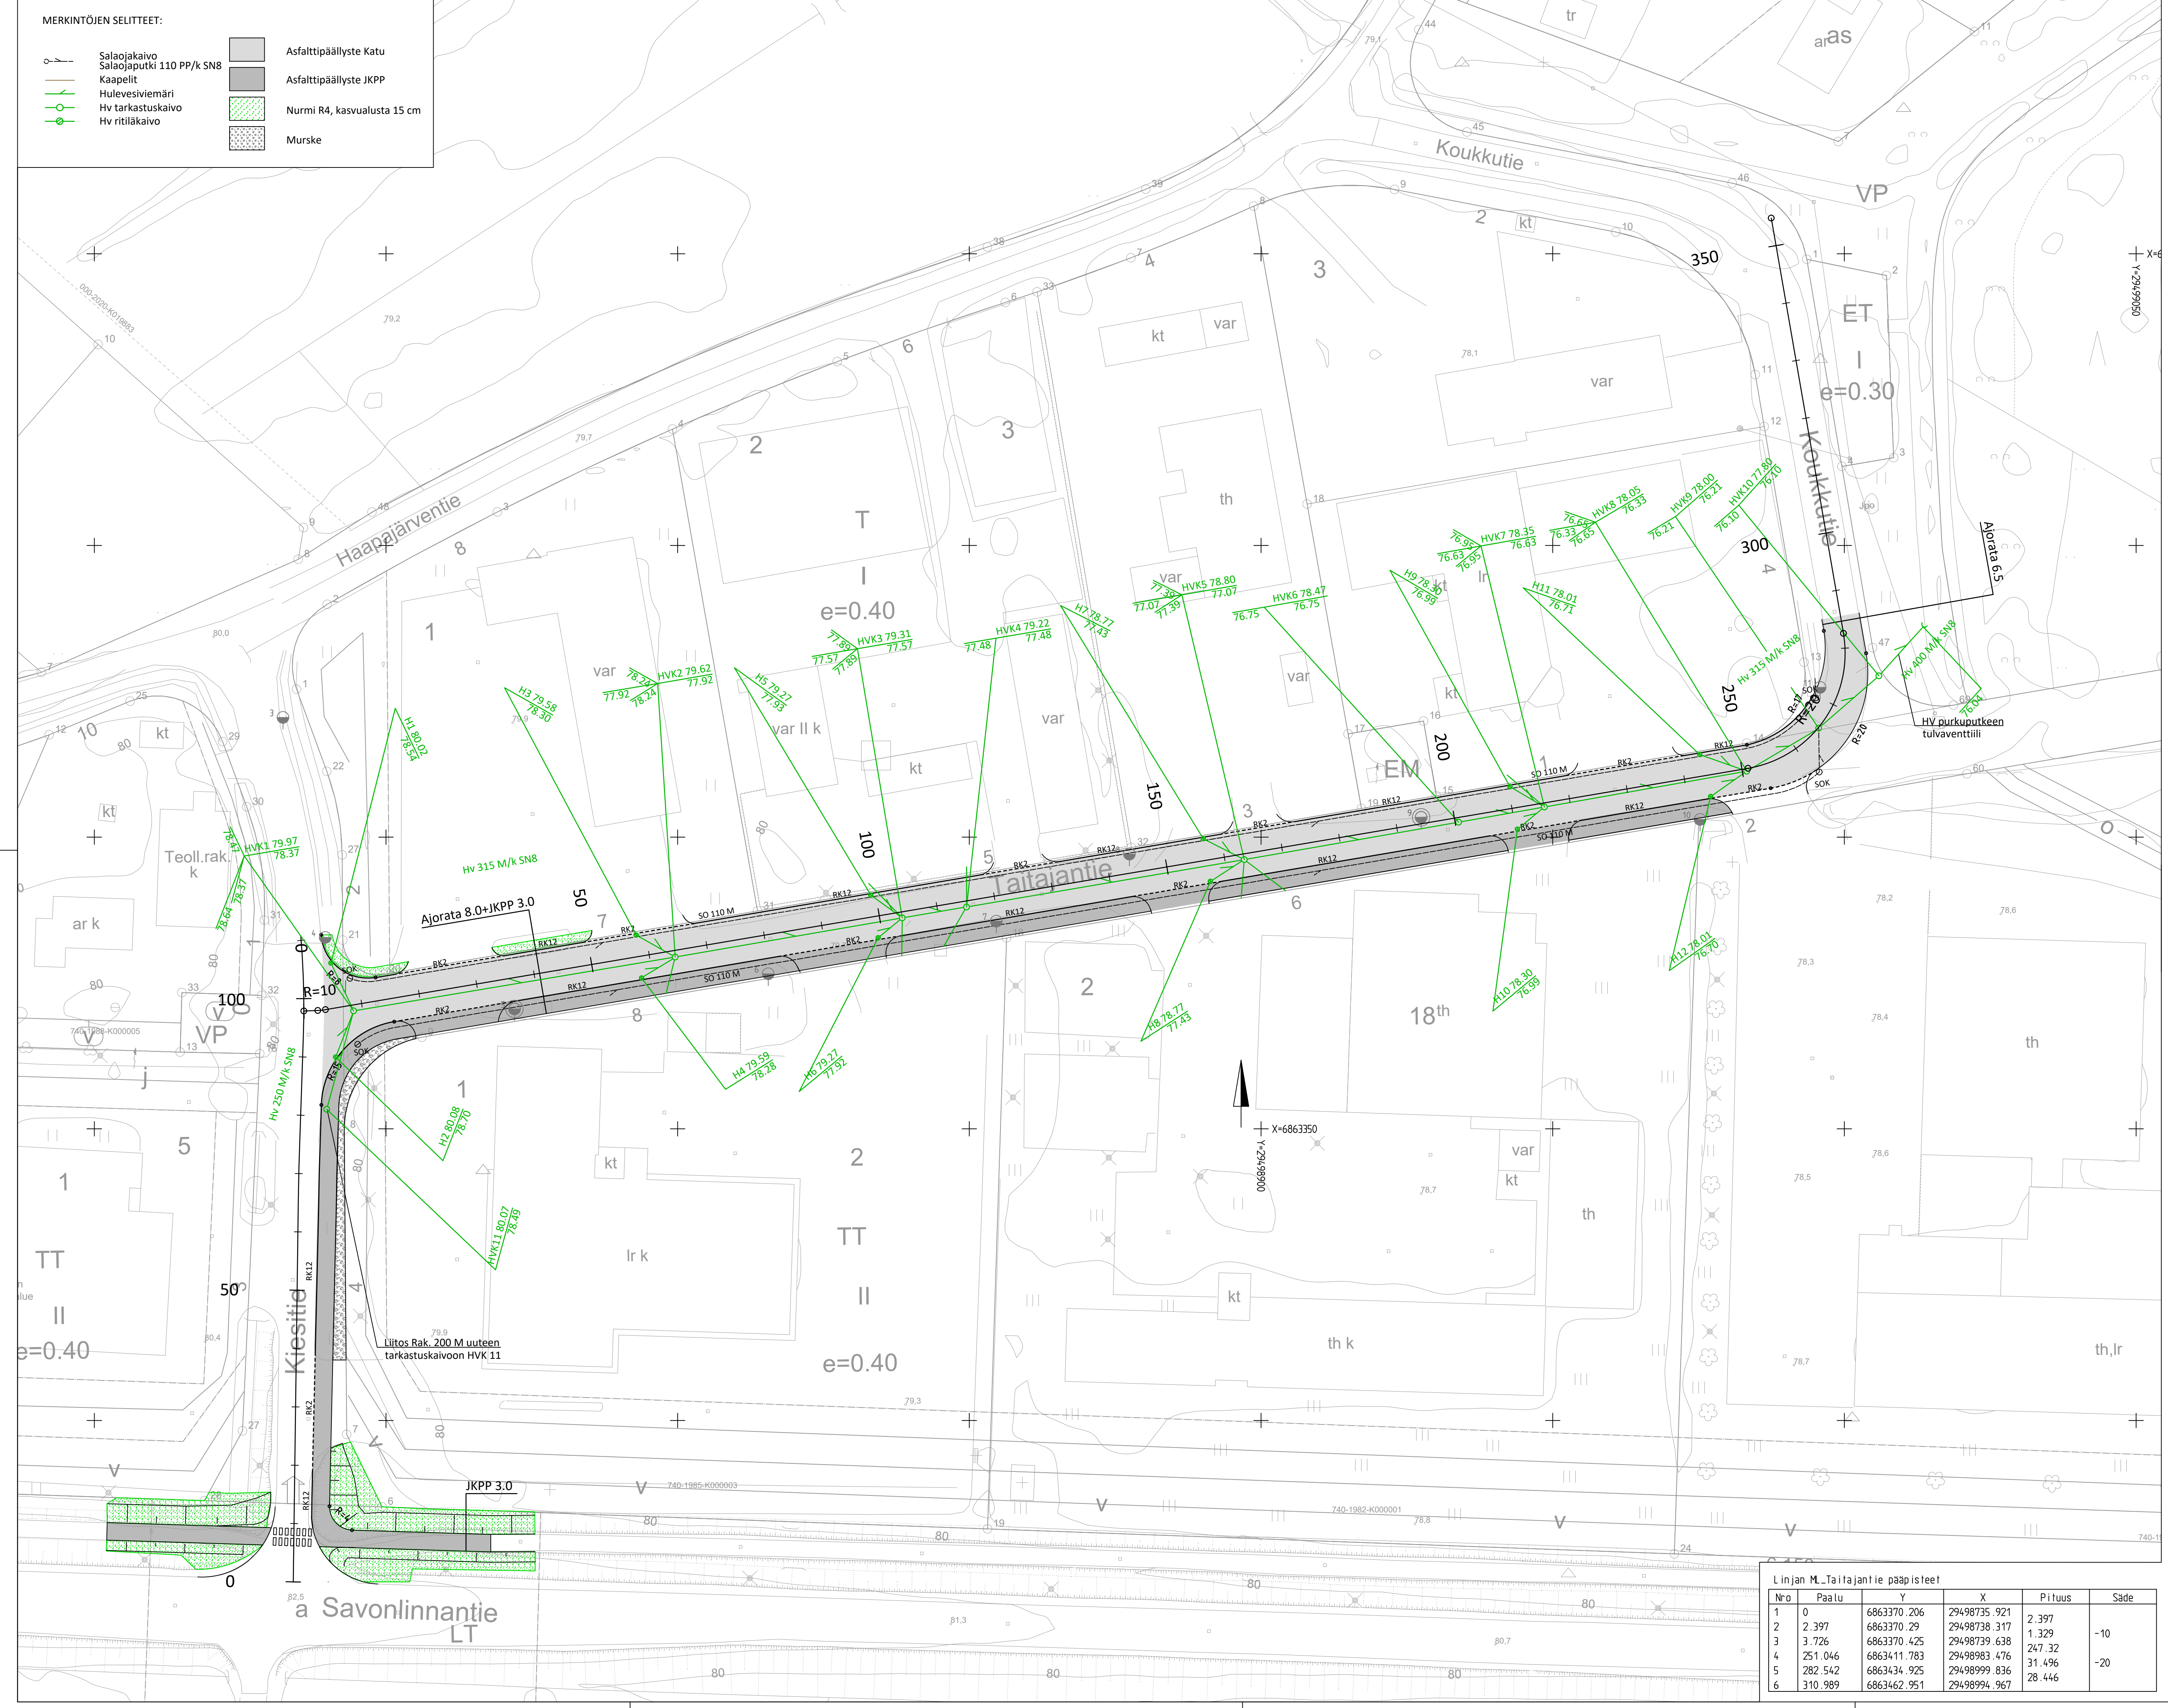

**Linjan M\_Taitajantie pääpisteet**

| Nro | Paalu   | Y           | X            | Pituus | Säde |
|-----|---------|-------------|--------------|--------|------|
| 1   | 0       | 6863370.206 | 29498735.921 |        |      |
| 2   | 2.397   | 6863370.29  | 29498738.317 | 2.397  | -10  |
| 3   | 3.726   | 6863370.425 | 29498739.638 | 1.329  |      |
| 4   | 251.046 | 6863411.783 | 29498983.476 | 247.32 |      |
| 5   | 282.542 | 6863434.925 | 29498999.836 | 31.496 | -20  |
| 6   | 310.989 | 6863462.951 | 29498994.967 | 28.446 |      |

|                                |   |                |                       |
|--------------------------------|---|----------------|-----------------------|
| Koordinaattijärjestelmä        |   | ETRS GK-29     |                       |
| Korkeusjärjestelmä             |   | N2000          |                       |
| K.osa/ kyla                    | korkeus/ sta  | Torsti/ Rno    | Viranomaisen merkintä |
| Rakennusmerkkijärjestelmä      | Saneeraus   | Pinusustaji    | Julkiseva nro         |
| Rakennuskohteen nimi ja osoite | SAVONLINNAN KAUPUNKI<br>Taitajantie ja Keskistie jkpp-tie | Pinusunnitelma | Mittakaava            |
|                                |   | Asemapiirustus | 1:500                 |
|                                |   | Suunn. alku    | Työno                 |
|                                |   | Pinusustaji    | Pinusunnitelma        |
|                                |   | 4              | 1510083515-006        |
| h.v. Satu Kuparinen            |   | suunn. VIHI    | piirt. pvm 29.11.2024 |